

PROVINCIE : WEST-VLAANDEREN
 GEMEENTE : STADEN

Dossiernr. : 20.34
 Registratienr. : XXXX-XXXX


Aantal plannen : 1
 Plannummer : 1
 Plan formaat : 1470.00 x 297.00

ROOILIJNPLAN
 Afbakeningsplan:
 Verplaatsing Sentier nr. 51

STADEN – OMMEGANG WEST
 3de Afd. Westrozebeke,
 sectie B

Opgemaakt door landmeter-expert Balcaen Michaël, beëdigd door de Rechtbank van Eerste Aanleg te Brugge, ingeschreven op het Tableau van de Federale Raad van landmeters-experten, LAN211902

Datum	Historiek

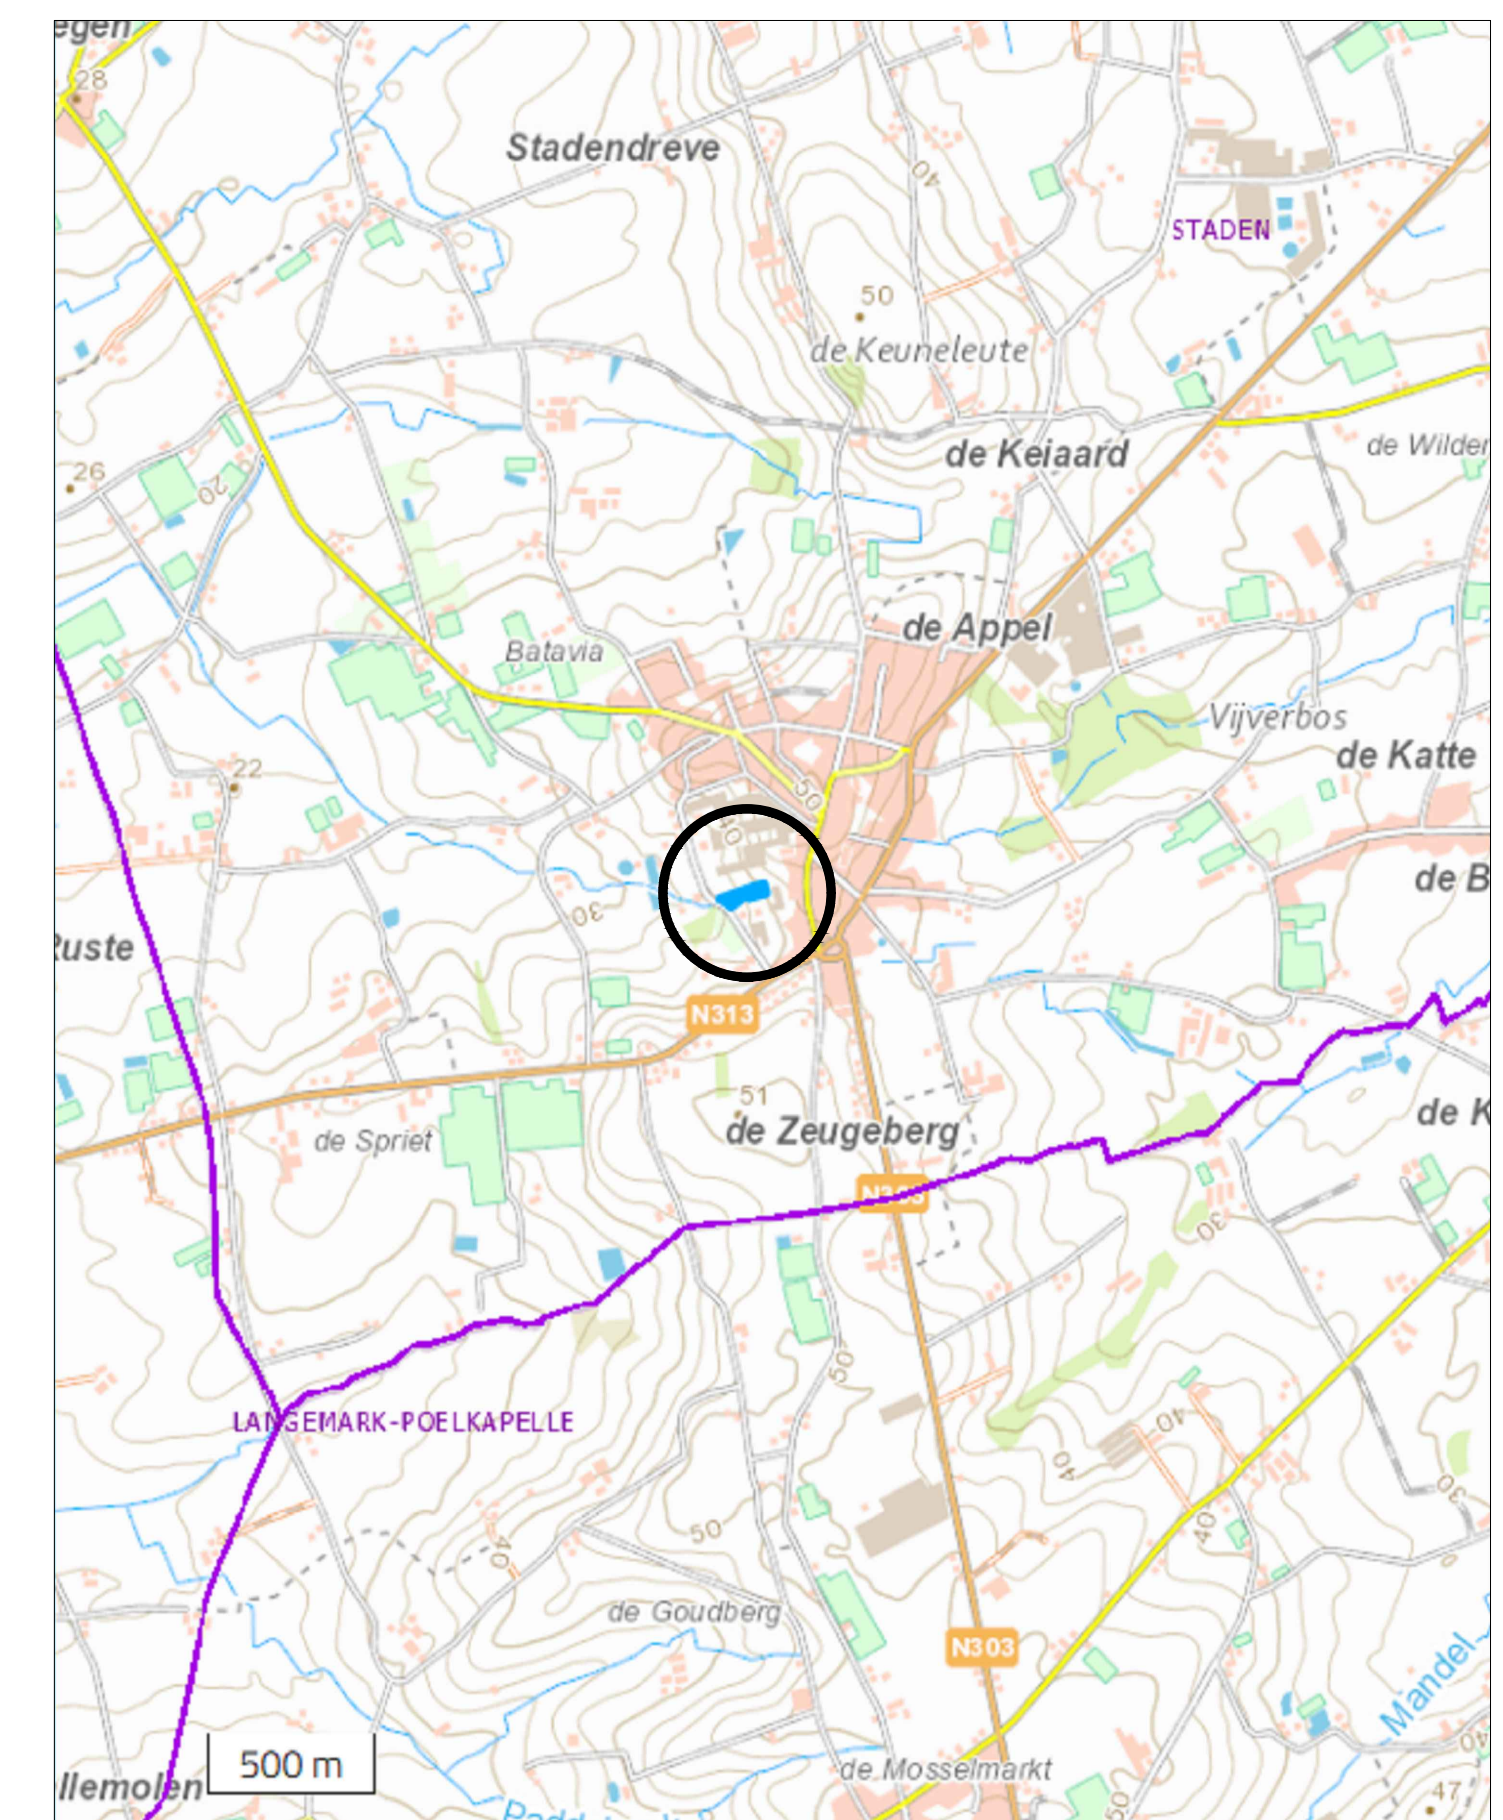

Federale Overheidsdienst **FINANCIEN**
 PATRIMONIUM-DOCUMENTATIE

Uittreksel uit het kadastraal percelenplan
 Gecentreerd op: STADEN 3 AFD/WESTROZEBEKE/
 Meest recente toestand
 Aangemaakt op 04/11/2022
 Schaal: 1:2500




De AAPD is de auteur van het kadastraal percelenplan en de producent van de databank waarin deze gegevens zijn opgenomen en geniet de intellectuele eigendomsrechten opgenomen in de Reclamewet en de Databankwet. Vanaf 01/01/2018 worden de gegevens op het kadastraal percelenplan geüpdatet door een dataset (= Bgn_Rebu ofwel Gebouwen/gewesten) beheerd door de gewesten. De AAPD zal dan niet langer verantwoordelijk zijn voor de voorstelling van de gebouwen op het kadastraal percelenplan.

be

BRONNEN GRENSONDERZOEK

Grenzen:
 001-002-003-004-005-006-007-008-009-010-011
 Rooilijnplan landmeter expert Brecht Vandewalle LAN041105 dd. 09/03/2015

GEOMEX : 36020-47-A
 GEOMEX : 36020-10019

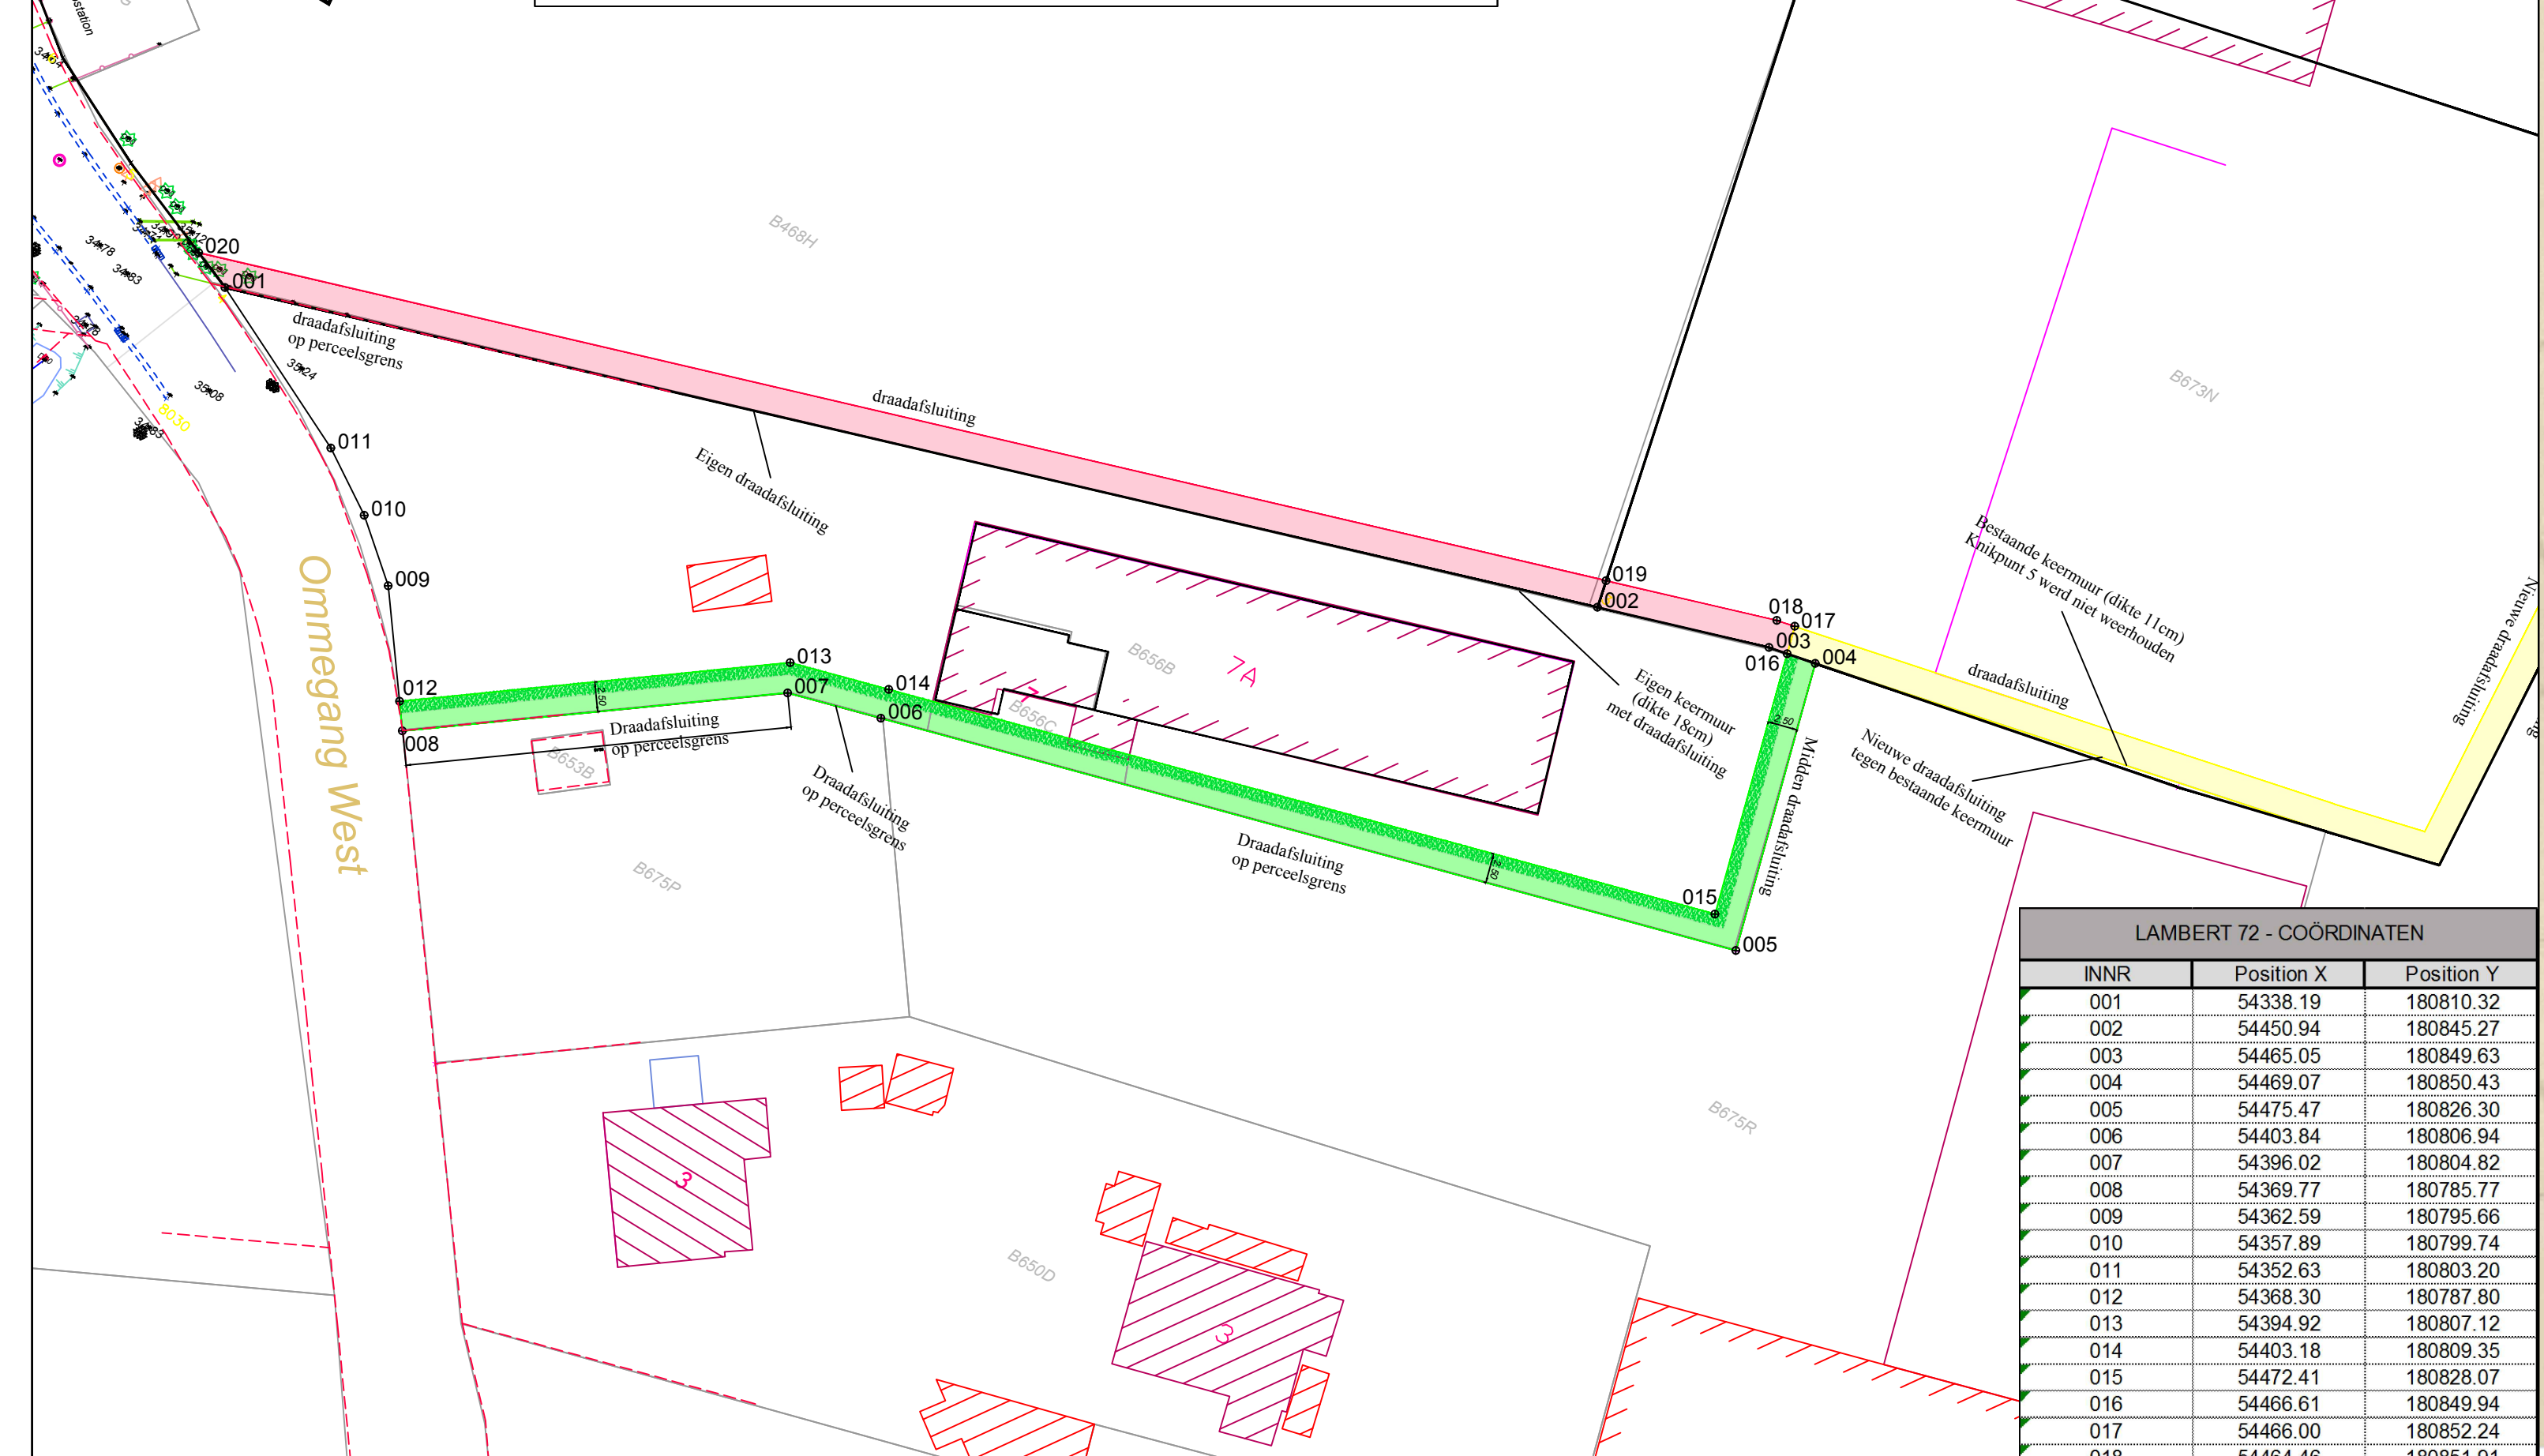

LAMBERT 72 - COÖRDINATEN

INN	Position X	Position Y
001	54338.19	180810.32
002	54450.94	180845.27
003	54465.05	180849.63
004	54469.07	180850.43
005	54475.47	180826.30
006	54403.84	180806.94
007	54396.02	180804.82
008	54369.77	180785.77
009	54362.59	180795.66
010	54357.89	180799.74
011	54352.63	180803.20
012	54368.30	180787.80
013	54394.92	180807.12
014	54403.18	180809.35
015	54472.41	180828.07
016	54466.61	180849.94
017	54466.00	180852.24
018	54464.46	180851.91
019	54450.44	180847.56
020	54334.80	180811.73

