dossiernr.	18M0830D
datum	25 februari 2022
contactpersoon	H.V.
getekend door	N.R.
aantal plans	1
plan nummer	1
schaal	1/500

PROVINCIE

WEST-VLAANDEREN

landmetingen en meer
GEOMEX ® studiebureau
opmetingen•schattingen•plaatsbeschrijvingen•EPC-EPB•verkavelingen•infrastructuur•stedenbouw

Gemeente STADEN

Deelgemeente Westrozebeke

Sint Elooistraat

Kadaster 3e Afdeling - Sectie A

Deel van percelen nrs. 399M, 413C en 413D, 417B en 427F

PLAN VAN AFBAKENING

AFSCHAFFING BUURTWEG SENTIER NR. 44
ROOILIJNPLAN

referentienummer:

Inhoud:
- detailplan
- kadastrale situatie

datum	opmerkingen / wijzigingen

Kadastrale situatie
(kadastrale toestand dd. 13/12/2021)

schaal 1 /5.000

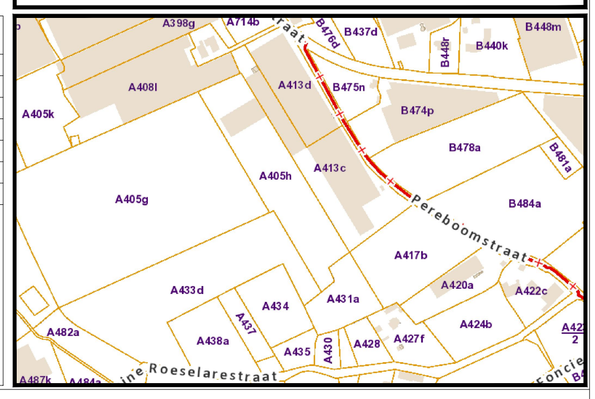

François BROUWERS
LAN040235
bestuurder, beëdigd landmeter-expert

Hans VANROOSE
LAN040234
bestuurder, beëdigd landmeter-expert

bureau & correspondentie
Kapelleriestraat 3 - 8840 Staden
Tel.: 051 702 575

bureau :
Ontmijnerslaan 46 - 8200 Brugge
Tel.: 050 393 161

maatschappelijke zetel :
Kapelleriestraat 3 - 8840 Staden
Tel.: 051 702 575

H.R. Veurne : 35 455 - H.R. Ieper : 35 771
B.T.W. : BE 454 140 439
e-mail : info@geomex.be

LOTNR.	OPP. (m²)	KADASTRALE GEGEVENS
LOT A	99	deel van nr. A/399M
LOT B	434	deel van nr. A/413C en A/413D
LOT C	131	deel van nr. A/417B
LOT D	163	deel van nr. A/427F

Beschrijving hoekpunten

punt	beschrijving
alle	niet gematerialiseerd

Beschrijving grenzen

grens	beschrijving
8-9	ontworpen rooilijn, volgens Atlas der Buurtwegen
22-23	ontworpen rooilijn, volgens Atlas der Buurtwegen
overige	niet gematerialisereerd, volgens Atlas der Buurtwegen

LEGENDE

- elektriciteitspaal
- openbare verlichting
- TV-paddestoel
- deksel water
- deksel gas
- deksel elektriciteit
- deksel divers
- waterslikker midden
- hydrant
- riooldeksel
- eigendomspaal
- verkeersbord
- bord straatnaam
- loofboom
- naaldboom
- struik
- standplaats station
- afsluiting maasdraad
- afsluiting divers
- afsluiting betonplaten
- afsluiting prikkeldraad
- tuin-/kopmuur
- haag
- as gracht
- bovenkant talud
- kadastrale perceelsgrens
- ontworpen rooilijn
- bestaande bebouwing

Geraadpleegde documenten:
- Opmetingsplan door Geomex bv (Staden), dd. 09/01/2008, ref. nr. 36020-454
- Opmetingsplan door Geomex bv (Staden), dd. 15/02/2008, ref. nr. 36020-450
- atlas der buurtwegen

Opmerking:
- De X- en Y-coördinaten zijn genomen in Lambert 72-coördinaten (FLEPOS).
- De Z-coördinaten zijn in TAW genomen (FLEPOS).

'© De Algemene Administratie van de Patrimoniumdocumentatie is
enige eigenaar van de kadastrale gegevens 13/12/2021 die op dit document voorkomen'

DETAILPLAN
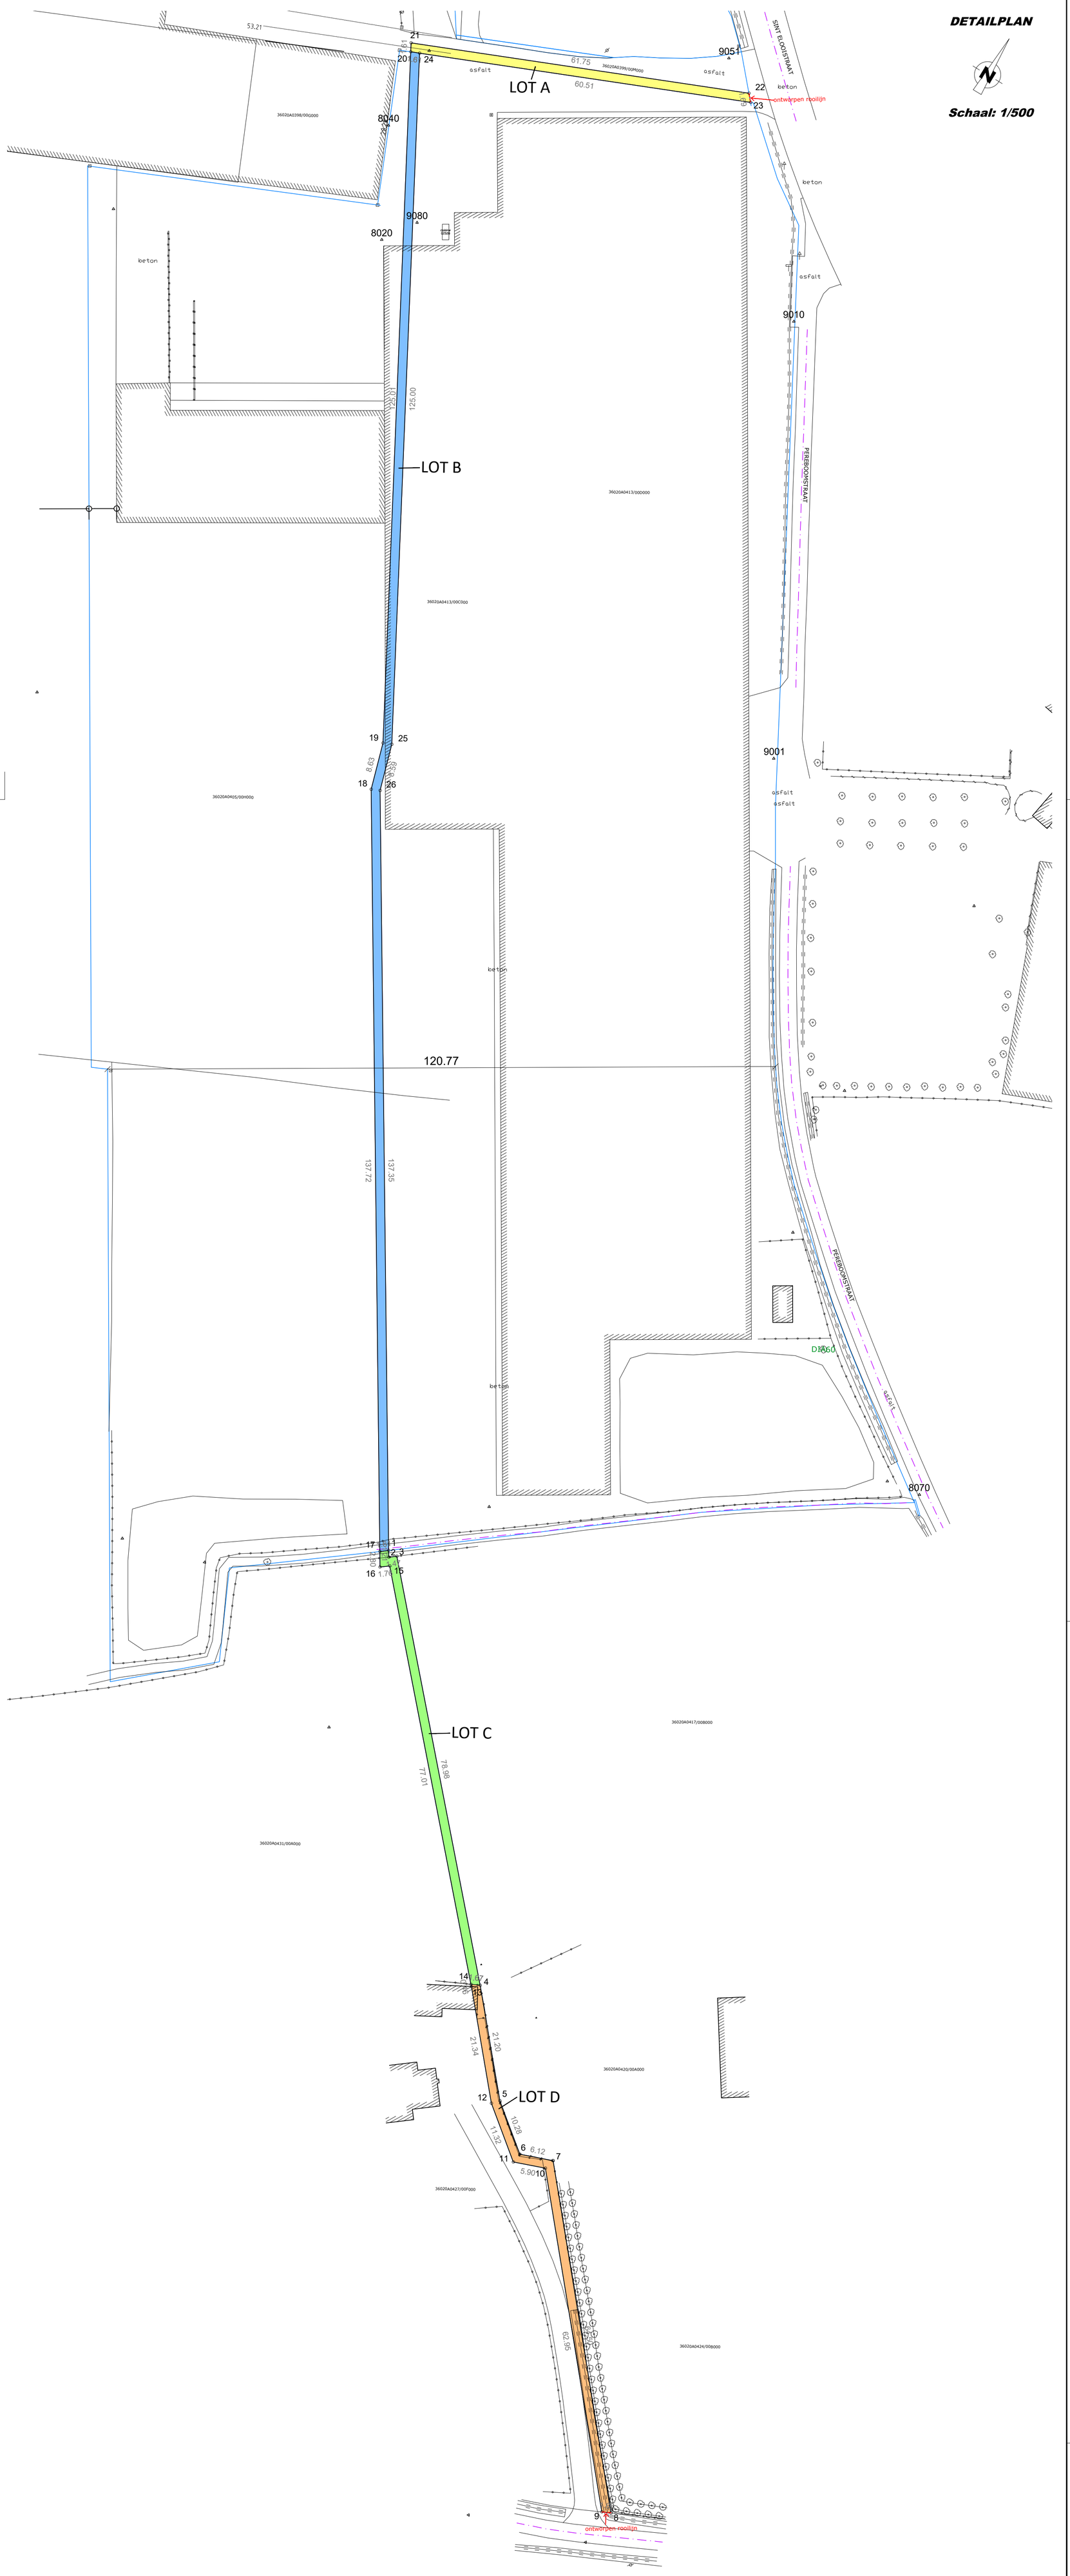
Schaal: 1/500